

La Tour du Bost

La tour où l'on « bost »
Sans se faire des bosses
Ni se chercher des crosses
Nous ne sommes pas des gosses

Nous ne devons pas présumer de nos forces
Nous ne sommes pas des colosses ni des molosses
Ni jouer les féroces
Sinon l'ambiance sera atroce

Pour l'instant nos projets de travail sont précoces
Alors à nous de trouver l'amorce
Même si ont tombe sur un os
Roulons carrosse

A nous la Tour du Bost
Ici on bosse
Chacun à son poste
Nous sommes des « potes »

Sonia

*Avec le concours financier de :
Conseil Général de
Saône-et-Loire
Direction Départementale
du Travail de l'Emploi et de
la Formation Professionnelle
Direction Régionale des
Affaires Culturelles de
Bourgogne
Fonds Social Européen*

Contacts :

LA TOUR DU BOST
71710 CHARMOY
Tél : 03 85 56 13 65

P.H.A.R.E
Mairie
71640 GIVRY
Tél : 06 72 18 53 96

TREMPLEIN
5, Rue Sous Les Halles
71710 MONTEENJS
Tél./Fax : 03 85 80 42 24

<http://www.tourdubost.com>

LA TOUR OU L'ON "BOST"

Journal N°11



Formation

Nous avons appris à réaliser un plan masse, c'est-à-dire une vue de dessus avec prise de cotes à l'échelle 1/10ème.

Dans un premier temps, nous avons chacun réalisé un plan de la grange sur papier et comparé tous nos croquis afin que chacun les visualise.

Après comparaison, on nous a expliqué comment se réalisait un plan de masse.

Ensuite, nous sommes allés dehors prendre les mesures réelles.

Après observation, on a remarqué que les murs n'étaient pas d'équerre.

Ces cotes ont été prises à l'aide d'une règle, d'un niveau et d'un fil à plomb.

Nous avons aussi étudié la signification des mots courants dans nos travaux comme le fruit, un tiroir, une assise, un linteau et bien d'autres encore.

La vie de groupe

Suite au départ d'une de nos collègues, nous n'étions plus que neuf. Trois personnes nous ont rejoint pour renforcer notre équipe. Ce qui porte l'effectif à douze. Tout en sachant que Béa est en arrêt de travail.

Après le petit café du matin que nous prenons en nous répartissant les tâches de la journée et en composant les diverses équipes (approvisionnement, taille de pierres, maçonnerie etc...), nous nous rendons sur le chantier.

A 12h30, pause déjeuner prise ensemble, repas convivial partagé. Reprise à 13h30 jusqu'à 17h00, ce qui nous permet de nettoyer et de ranger le matériel. A 17h30, la journée s'achève, nous prenons la navette pour rentrer chacun chez soi.



Taille de pierre

L'équipe est composée de David, Pino et Béa.

Matériel utilisé : une grandine, une broche, un burin, une massette, une chasse et un gabarit.

Nous avons commencé l'atelier taille de pierre, le 10 février 2003.


Pino et David ont commencé par la recherche de pierres pour les appuis, jambages, linteaux et pour les fenêtres des murs gouttereaux nord et sud de la grange.

Nous nous sommes servi d'un gabarit pour la mise en forme des jambages. Nous avons tracé sur la pierre, les feuillures et les ébrase-ments de nos fenêtres.

Suite à nos traçages, nous avons commencé la taille de pierre.

Une fois la pierre finie, elle peut être installée.

Pino, David, Béa.

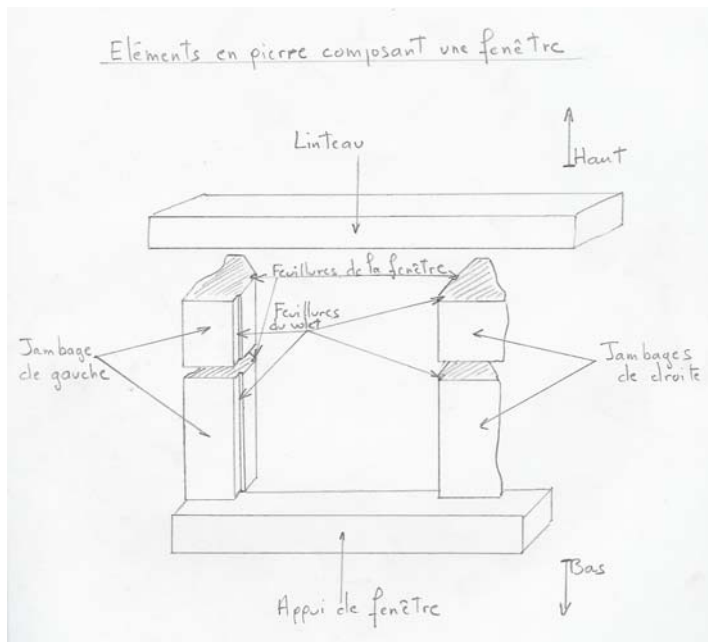

Fenêtre

Les murs de la grange

Pour la reconstruction des murs, après avoir consolidé les fondations, nous avons commencé les maçonneries apparentes du mur gouttereau sud et nord. Pour le mur gouttereau sud (côté étable), nous l'avons monté jusqu'à l'appui de la fenêtre. Pour le mur gouttereau nord, après avoir recherché ses limites (60 cm d'épaisseur), nous avons délimité l'emplacement de la porte afin de poser son seuil puis avancé le mur pour accueillir les deux appuis de fenêtres de chaque côté de la porte.

Afin de réaliser ces travaux, nous avons appris les différentes techniques de montage ainsi que les outils appropriés et leur utilisation.

Pour que tout le travail soit efficace, tout le monde a mis la main à la pâte afin d'obtenir un bon travail d'équipe. Vive la cohésion.

Malheureusement, les intempéries (gel) ont bloqué l'ascension des murs et notre élan, nous montions environ une assise et demie par jour, par équipe de deux.

Sonia, David



Aménagement du site

Les intempéries de nos régions nous ont forcé à aménager un abri qui nous permet de travailler sur les murs de la grange plus confortablement, enfin au sec ! Ah!!

Pour le confort de toute l'équipe, nous avons démonté les anciennes toilettes, vidé la fosse, réinstallé le plancher et remonté l'ancienne cabine, nous avons refait les branchements, eau, électricité et vidangé à neuf, bon « pipiroom » à tous.

